

POMNÍK  
MANČINKY



RUDOARMĚJCI

POMNÍK

POMNÍK

NAHROBNÍ KAMENY JANA MLADOTY  
A DCERY TŘIŠKA VOŠTOVSKÉHO

NAHROBNÍ KAMENY VOŠTOVSKÝCH  
(JOHANKA, KATEŘINA)

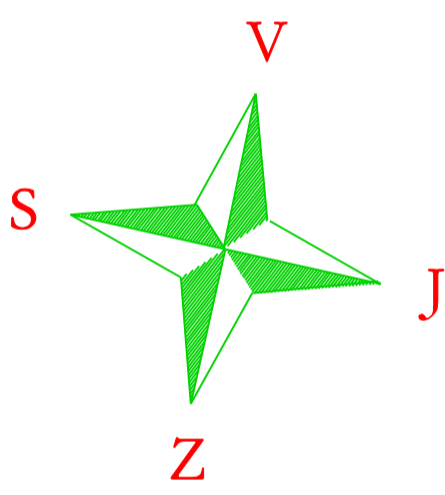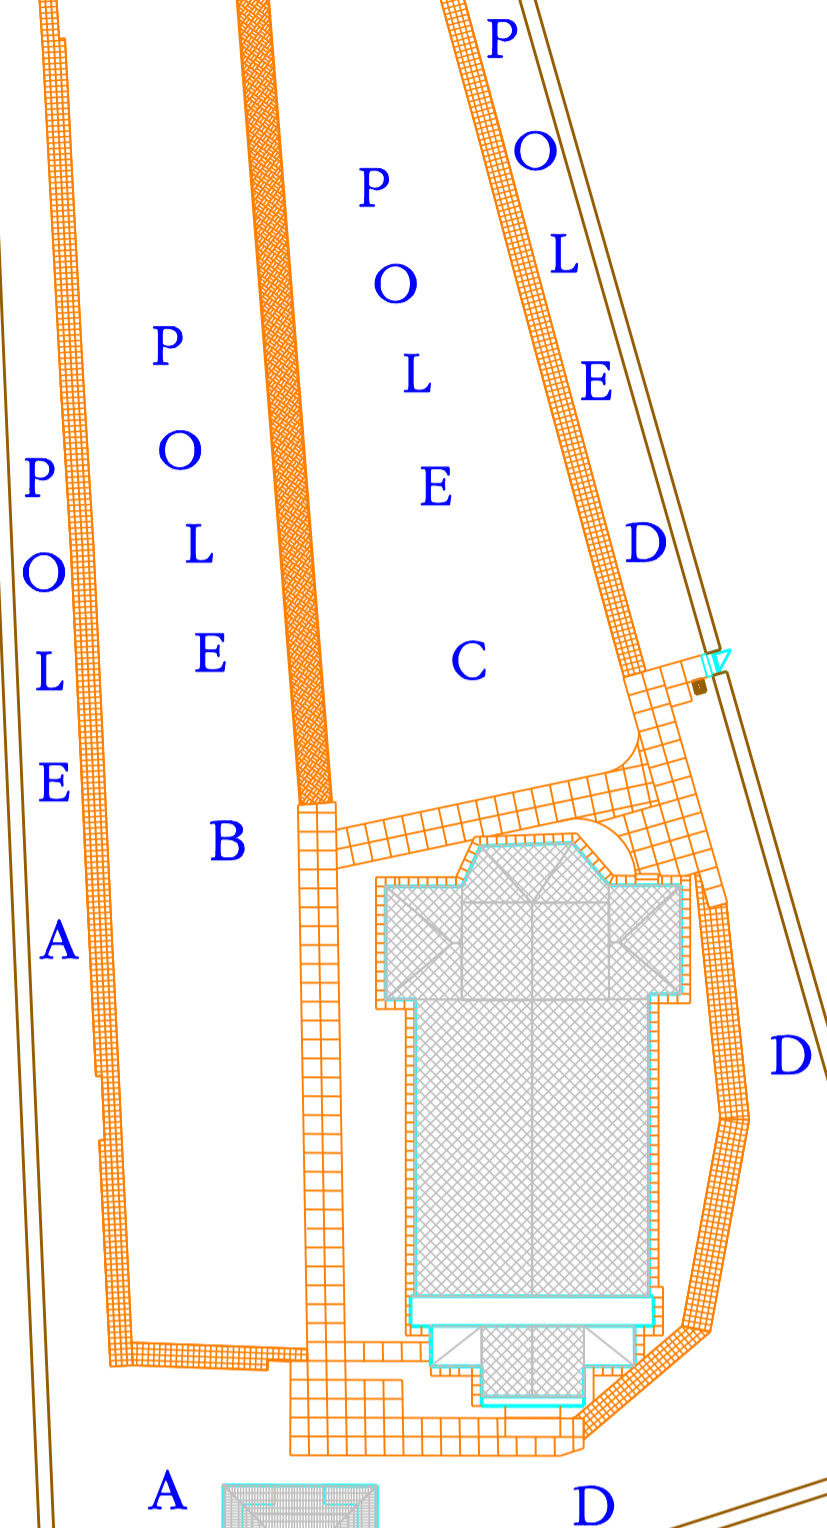

- HROBKA
  - HROB
  - VOLNÉ HROBOVÉ MÍSTO
- NOVÉ HROBOVÉ ČÍSLO

# PLÁN HŘBITOVA BÍLÝ ÚJEZD

MĚŘÍTKO 1:200

Zpracoval Zd. Arnošt, květen 2021