



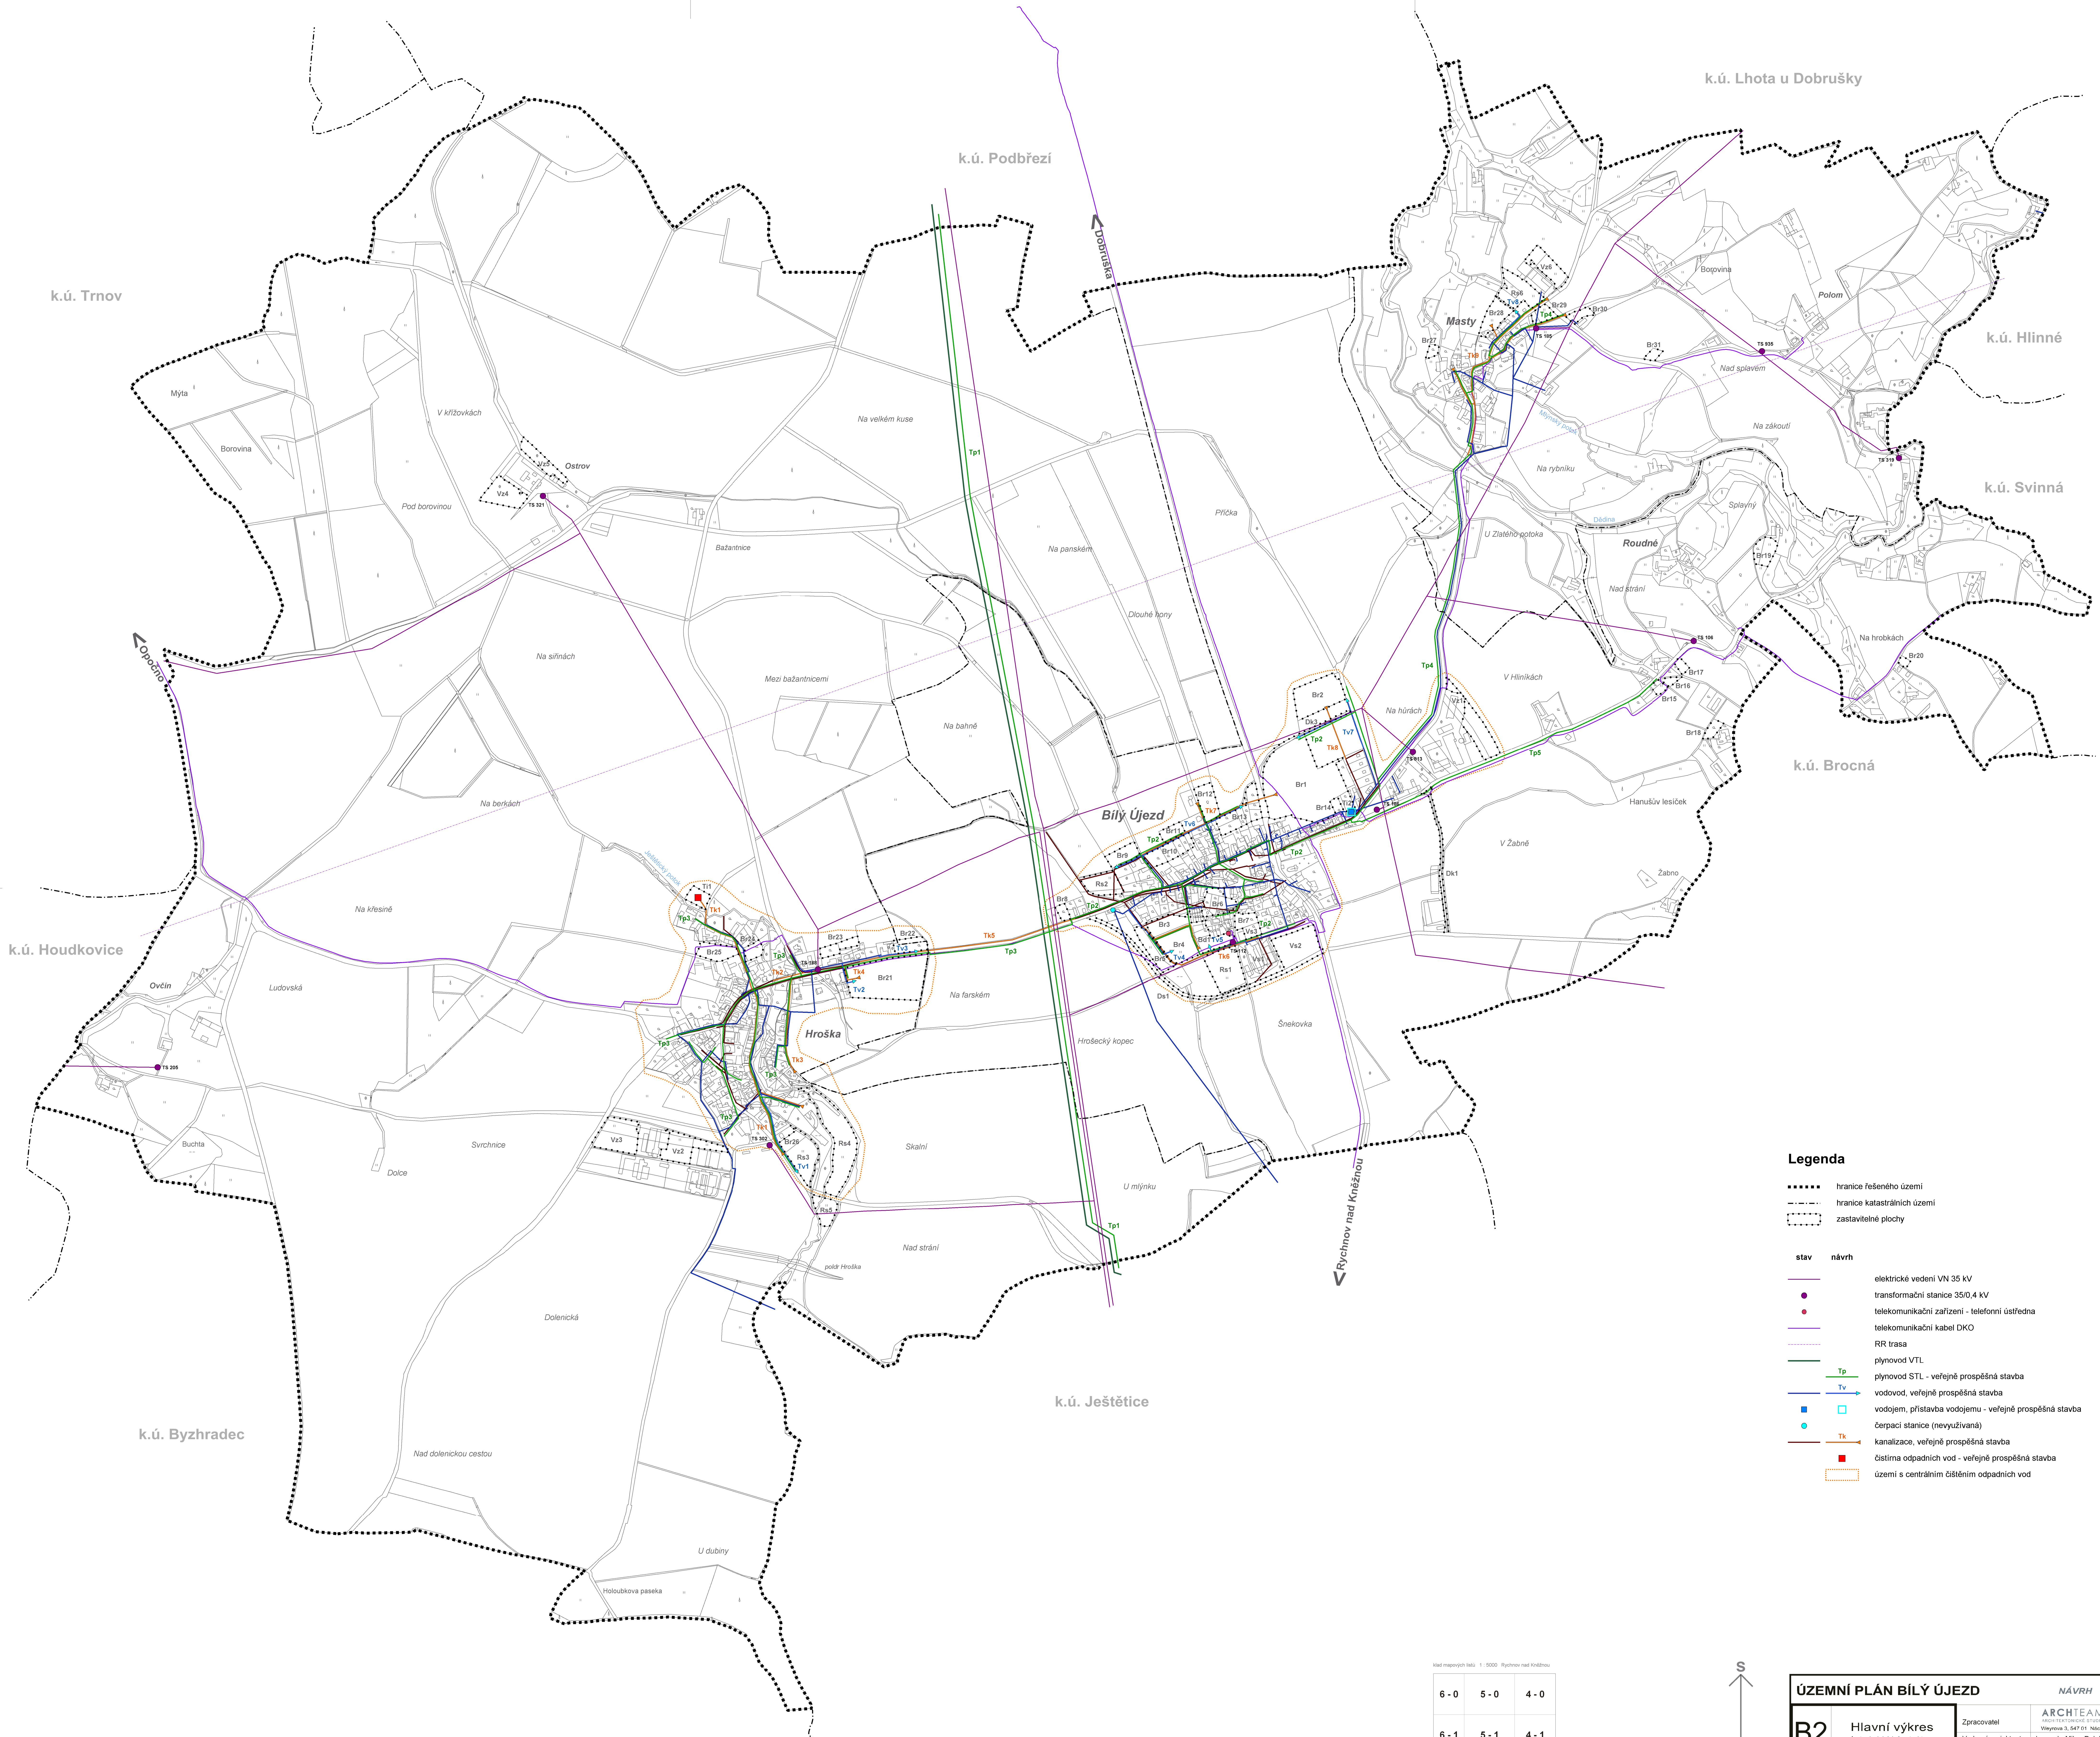

Kiad mapových listů 1 : 5000 Rychnov nad Kněžnou

6 - 0	5 - 0	4 - 0
6 - 1	5 - 1	4 - 1
6 - 2	5 - 2	4 - 2

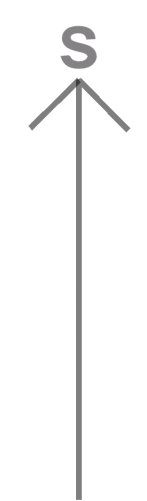

ÚZEMNÍ PLÁN BÍLÝ ÚJEZD		<i>NÁVRH</i>	
B2	Hlavní výkres b. technická infrastruktura	Zpracovatel	ARCHTEAM[®] ARCHITEKTONICKÉ STUDIO Weyrova 3, 547 01 Náchod
		Vedoucí projektant	Ing. arch. Milan Rak, Ph. D.
		Vypracoval	Ing. arch. Iveta Raková
		Datum	prosinec 2007
1 : 5 000			